

Préfecture de Région
Direction Régionale des
Affaires Culturelles

CONSERVATION
REGIONALE DES
MONUMENTS
HISTORIQUES
DE
LANGUEDOC-
ROUSSILLON

G A R D
NAGES ET SOLORGUES

ENCEINTE PROTOHISTORIQUE
DES CASTELS ET
OPPIDUM DE SAINT-DIONIZY

CONSERVATION ET
MISE EN VALEUR PAYSAGERE

ETUDE PREALABLE

THIERRY ALGRIN
A C M H

GARD

NAGES ET SOLORGUES

CONSERVATION ET MISE EN VALEUR PAYSAGERE



DES OPPIDUMS DES CASTELS ET DE SAINT DIONIZY

ETUDE PREALABLE


VEGETATION ET VESTIGES.....	1
VESTIGES ET TRACES DU BÂTIS	2
ZONE DE FOUILLES ET VESTIGES	3
COUPES SUR SITE	4
REMONTAGE ET DEBROUSSAILLAGE	5
REMONTAGE ET GEL DES ZONES NON FOUILLEES	6
TRAITEMENT DES SOLS	7

OPPIDUM DES CASTELS ET DE SAINT DIONIZY NAGES ET SOLORGUES

ETAT ACTUEL

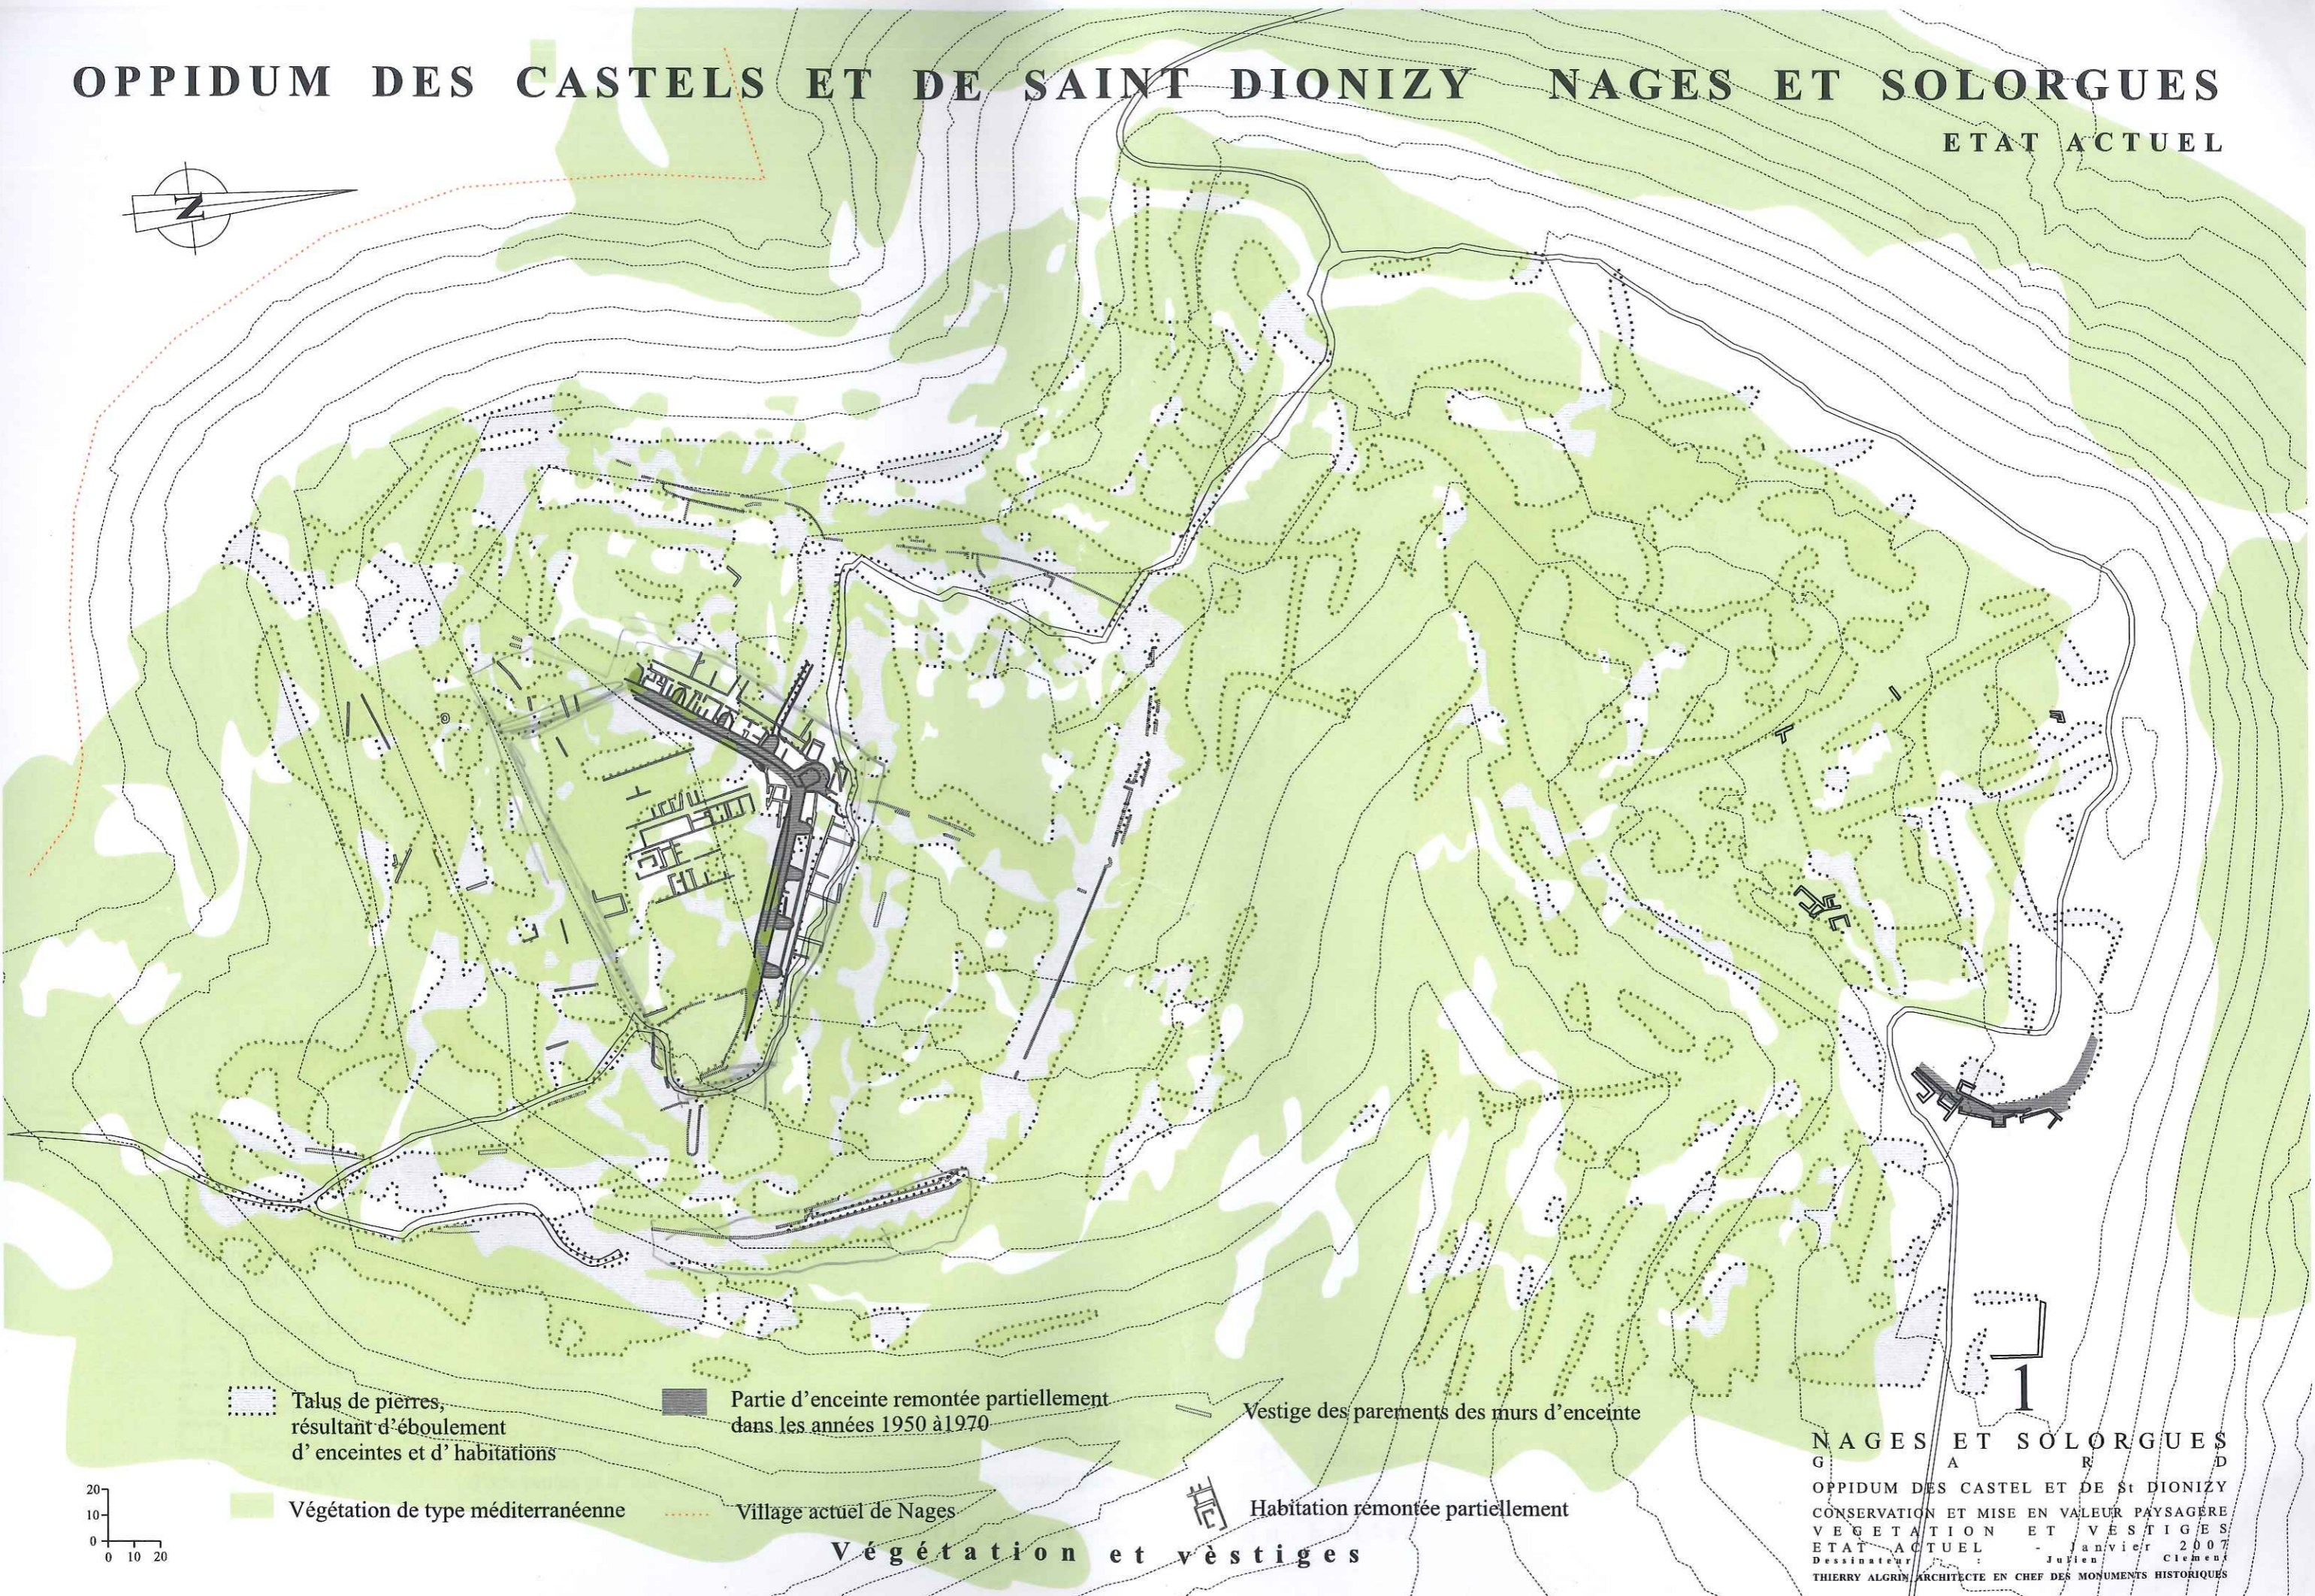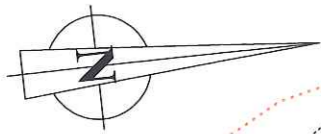

- Talus de pierres, résultant d'éboulement d'enceintes et d'habitations
- Partie d'enceinte remontée partiellement dans les années 1950 à 1970
- Vestige des parements des murs d'enceinte
- Végétation de type méditerranéenne
- Village actuel de Nages
- Habitation remontée partiellement


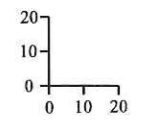


Végétation et vestiges

NAGES ET SOLORGUES
G A R D
OPPIDUM DES CASTEL ET DE St DIONIZY
CONSERVATION ET MISE EN VALEUR PAYSAGERE
VEGETATION ET VESTIGES
ETAT ACTUEL - Janvier 2007
Dessinateur : Julien Clément
THIERRY ALGRIN ARCHITECTE EN CHEF DES MONUMENTS HISTORIQUES

OPPIDUM DES CASTELS ET DE SAINT DIONIZY NAGES ET SOLORGUES

ETAT ACTUEL

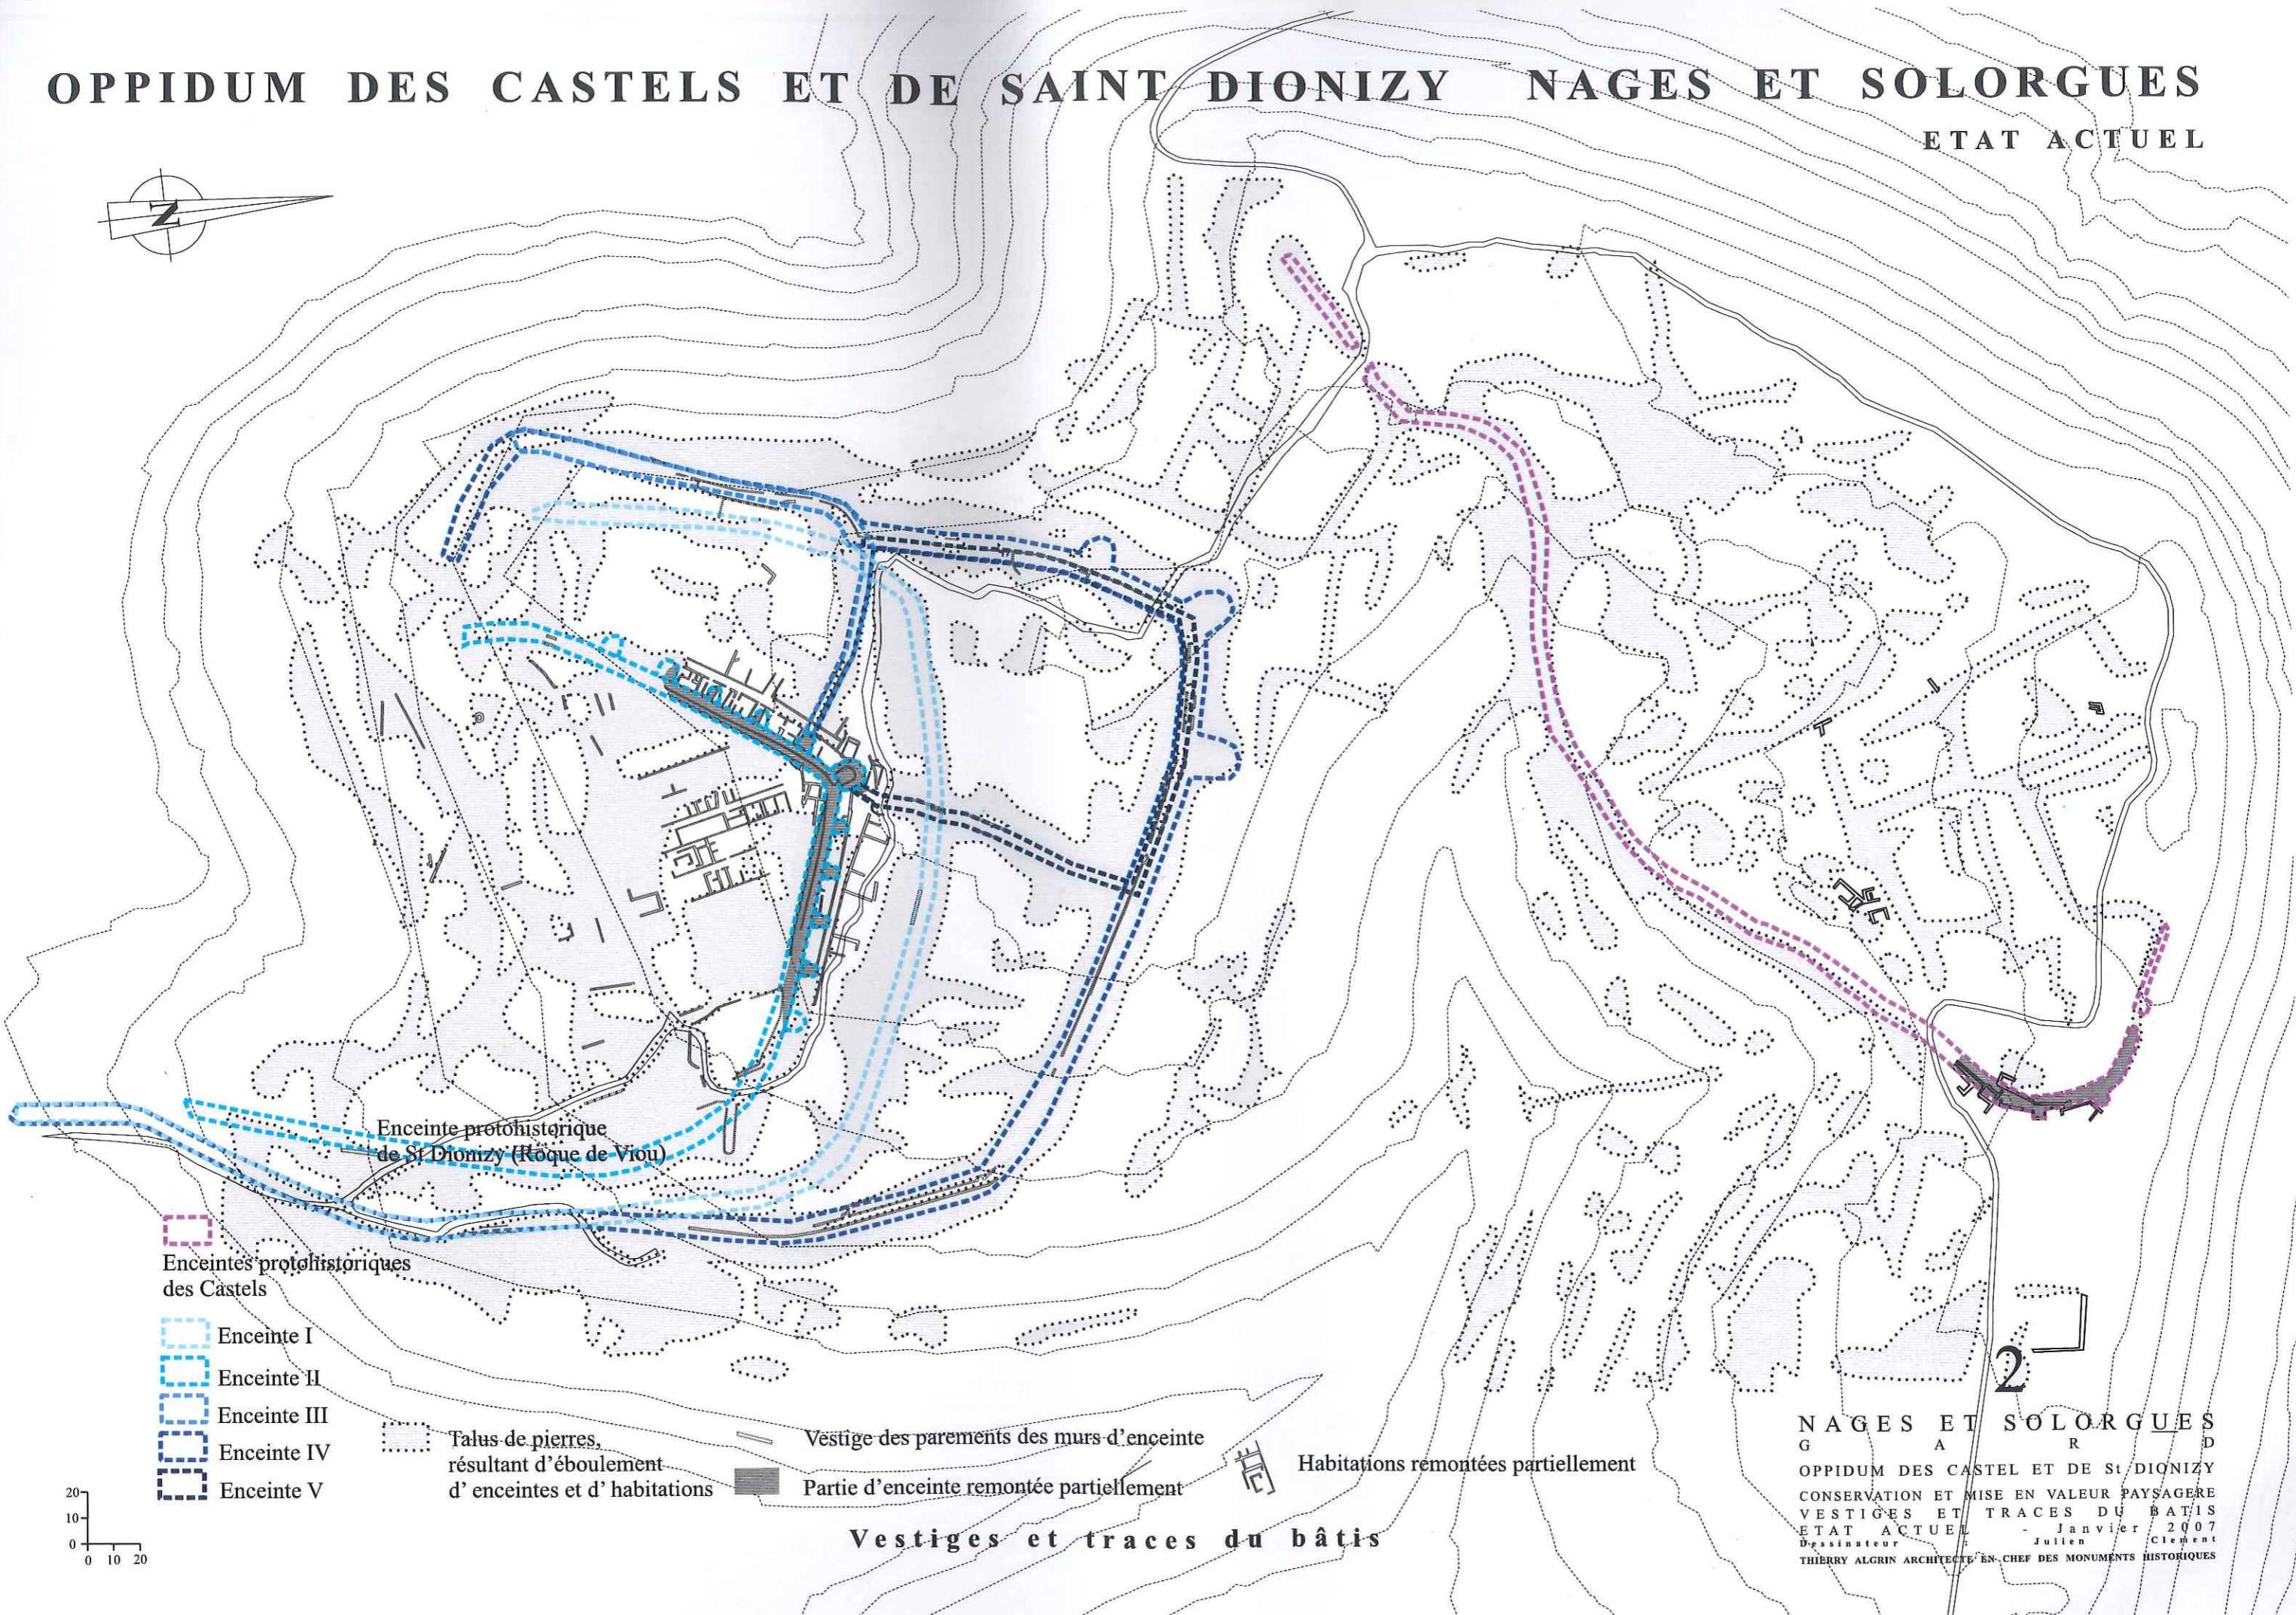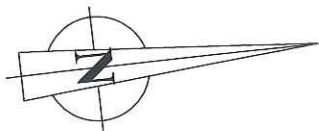

Enceinte protohistorique de St Dionizy (Roque de Viou)

Enceintes protohistoriques des Castels


- Enceinte I
- Enceinte II
- Enceinte III
- Enceinte IV
- Enceinte V

Talus de pierres, résultant d'éboulement d'enceintes et d'habitations

Vestige des parements des murs d'enceinte
Partie d'enceinte remontée partiellement

Habitations remontées partiellement

Vestiges et traces du bâtis


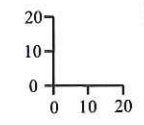


2


NAGES ET SOLORGUES
G A R D
OPPIDUM DES CASTEL ET DE St DIONIZY
CONSERVATION ET MISE EN VALEUR PAYSAGERE
VESTIGES ET TRACES DU BÂTIS
ETAT ACTUEL - Janvier 2007
Dessinateur Julien CLEMENT
THIERRY ALGRIN ARCHITECTE EN-CHIEF DES MONUMENTS HISTORIQUES

OPPIDUM DES CASTELS ET DE SAINT DIONIZY NAGES ET SOLORGUES

ETAT ACTUEL

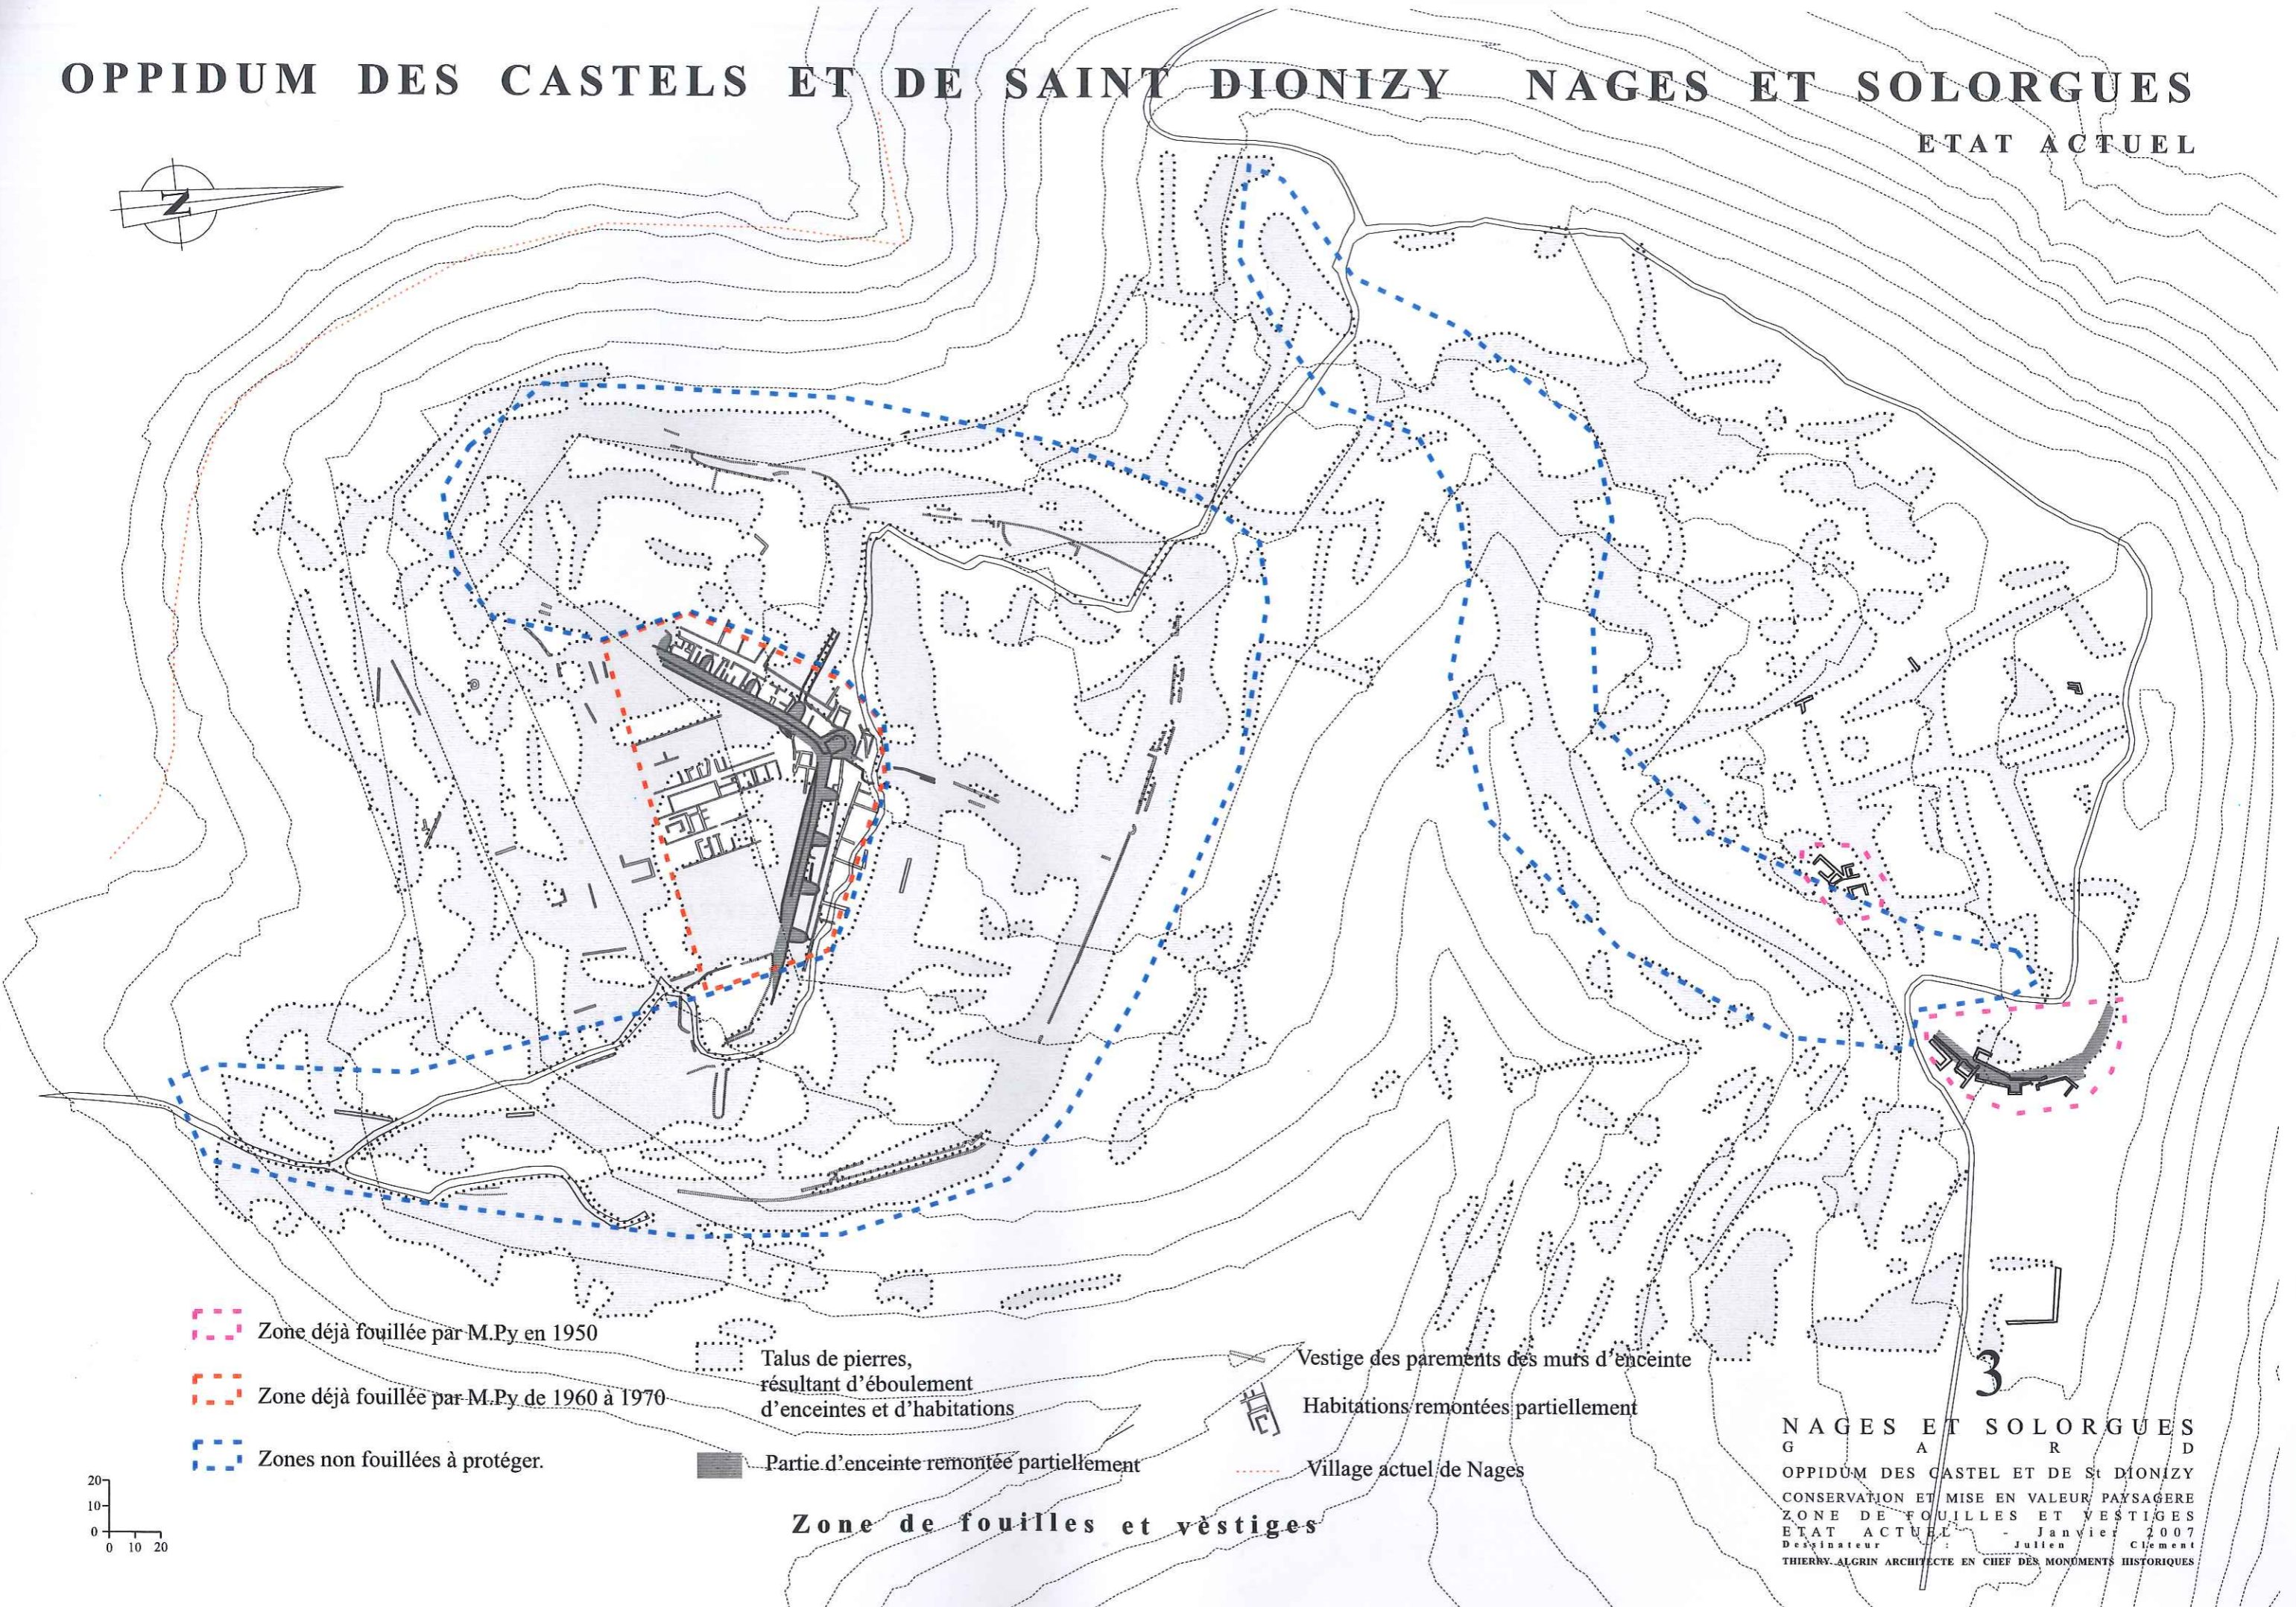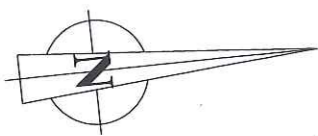

- - - Zone déjà fouillée par M.Py en 1950
- - - Zone déjà fouillée par M.Py de 1960 à 1970
- - - Zones non fouillées à protéger.
- Talus de pierres, résultant d'éboulement d'enceintes et d'habitations
- Partie d'enceinte remontée partiellement
- Vestige des parements des murs d'enceinte
- Habitations remontées partiellement
- - - Village actuel de Nages

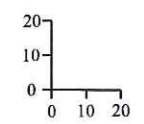



Zone de fouilles et vestiges

3

NAGES ET SOLORGUES
G A R D
OPPIDUM DES CASTEL ET DE St DIONIZY
CONSERVATION ET MISE EN VALEUR PAYSAGERE
ZONE DE FOUILLES ET VESTIGES
ETAT ACTUEL - Janvier 2007
Designateur : Julien Clément
THIERRY ALGRIN ARCHITECTE EN CHEF DES MONUMENTS HISTORIQUES

OPPIDUM DES CASTELS ET DE SAINT DIONIZY NAGES ET SOLOGUES

ETAT PROJETE

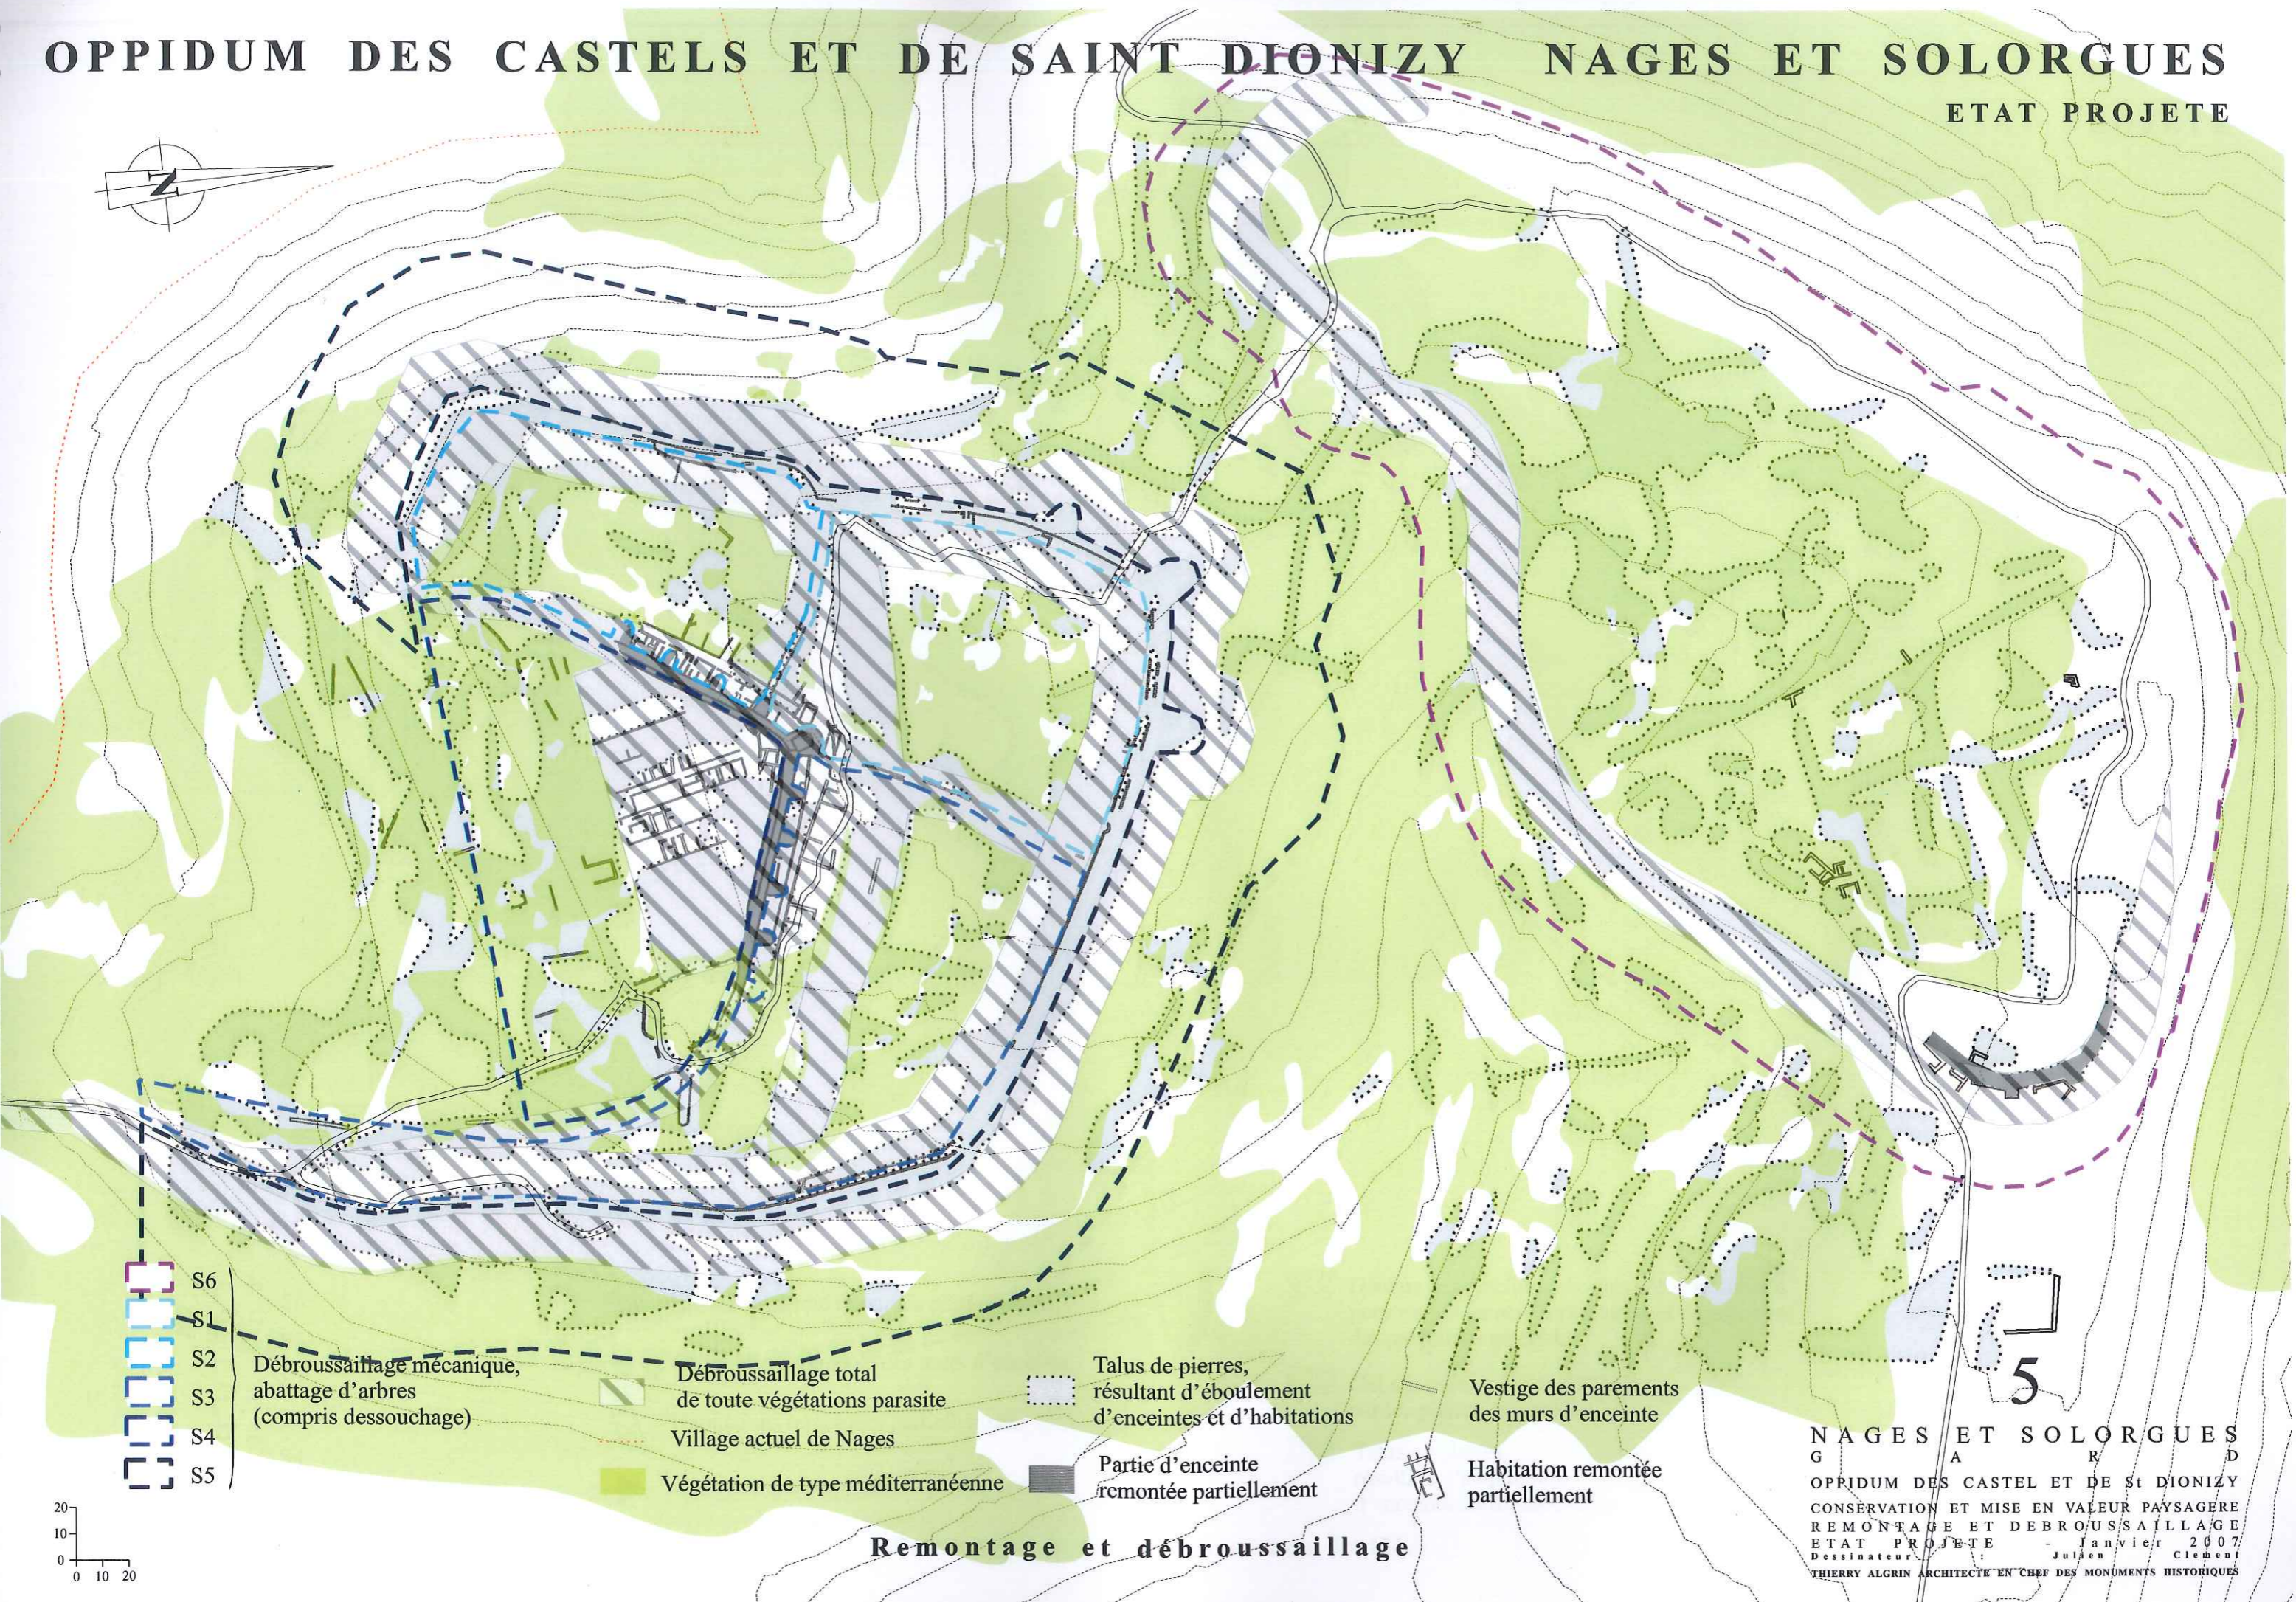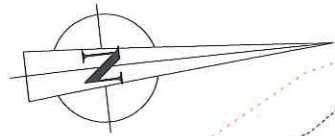

- S6
- S1
- S2
- S3
- S4
- S5

Débroussaillage mécanique, abattage d'arbres (compris dessouchage)

Débroussaillage total de toute végétations parasite

Village actuel de Nages

Végétation de type méditerranéenne

Talus de pierres, résultant d'éboulement d'enceintes et d'habitations

Partie d'enceinte remontée partiellement

Vestige des parements des murs d'enceinte

Habitation remontée partiellement

Remontage et débroussaillage

5

NAGES ET SOLOGUES

G A R D

OPPIDUM DES CASTEL ET DE St DIONIZY


CONSERVATION ET MISE EN VALEUR PAYSAGERE

REMONTAGE ET DEBROUSSAILLAGE

ETAT PROJETE - Janvier 2007



Dessinateur : Julien Clément

THIERRY ALGRIN ARCHITECTE EN CHEF DES MONUMENTS HISTORIQUES

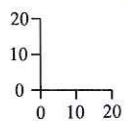

OPPIDUM DES CASTELS ET DE SAINT DIONIZY NAGES ET SOLORGUES

ETAT PROJETE

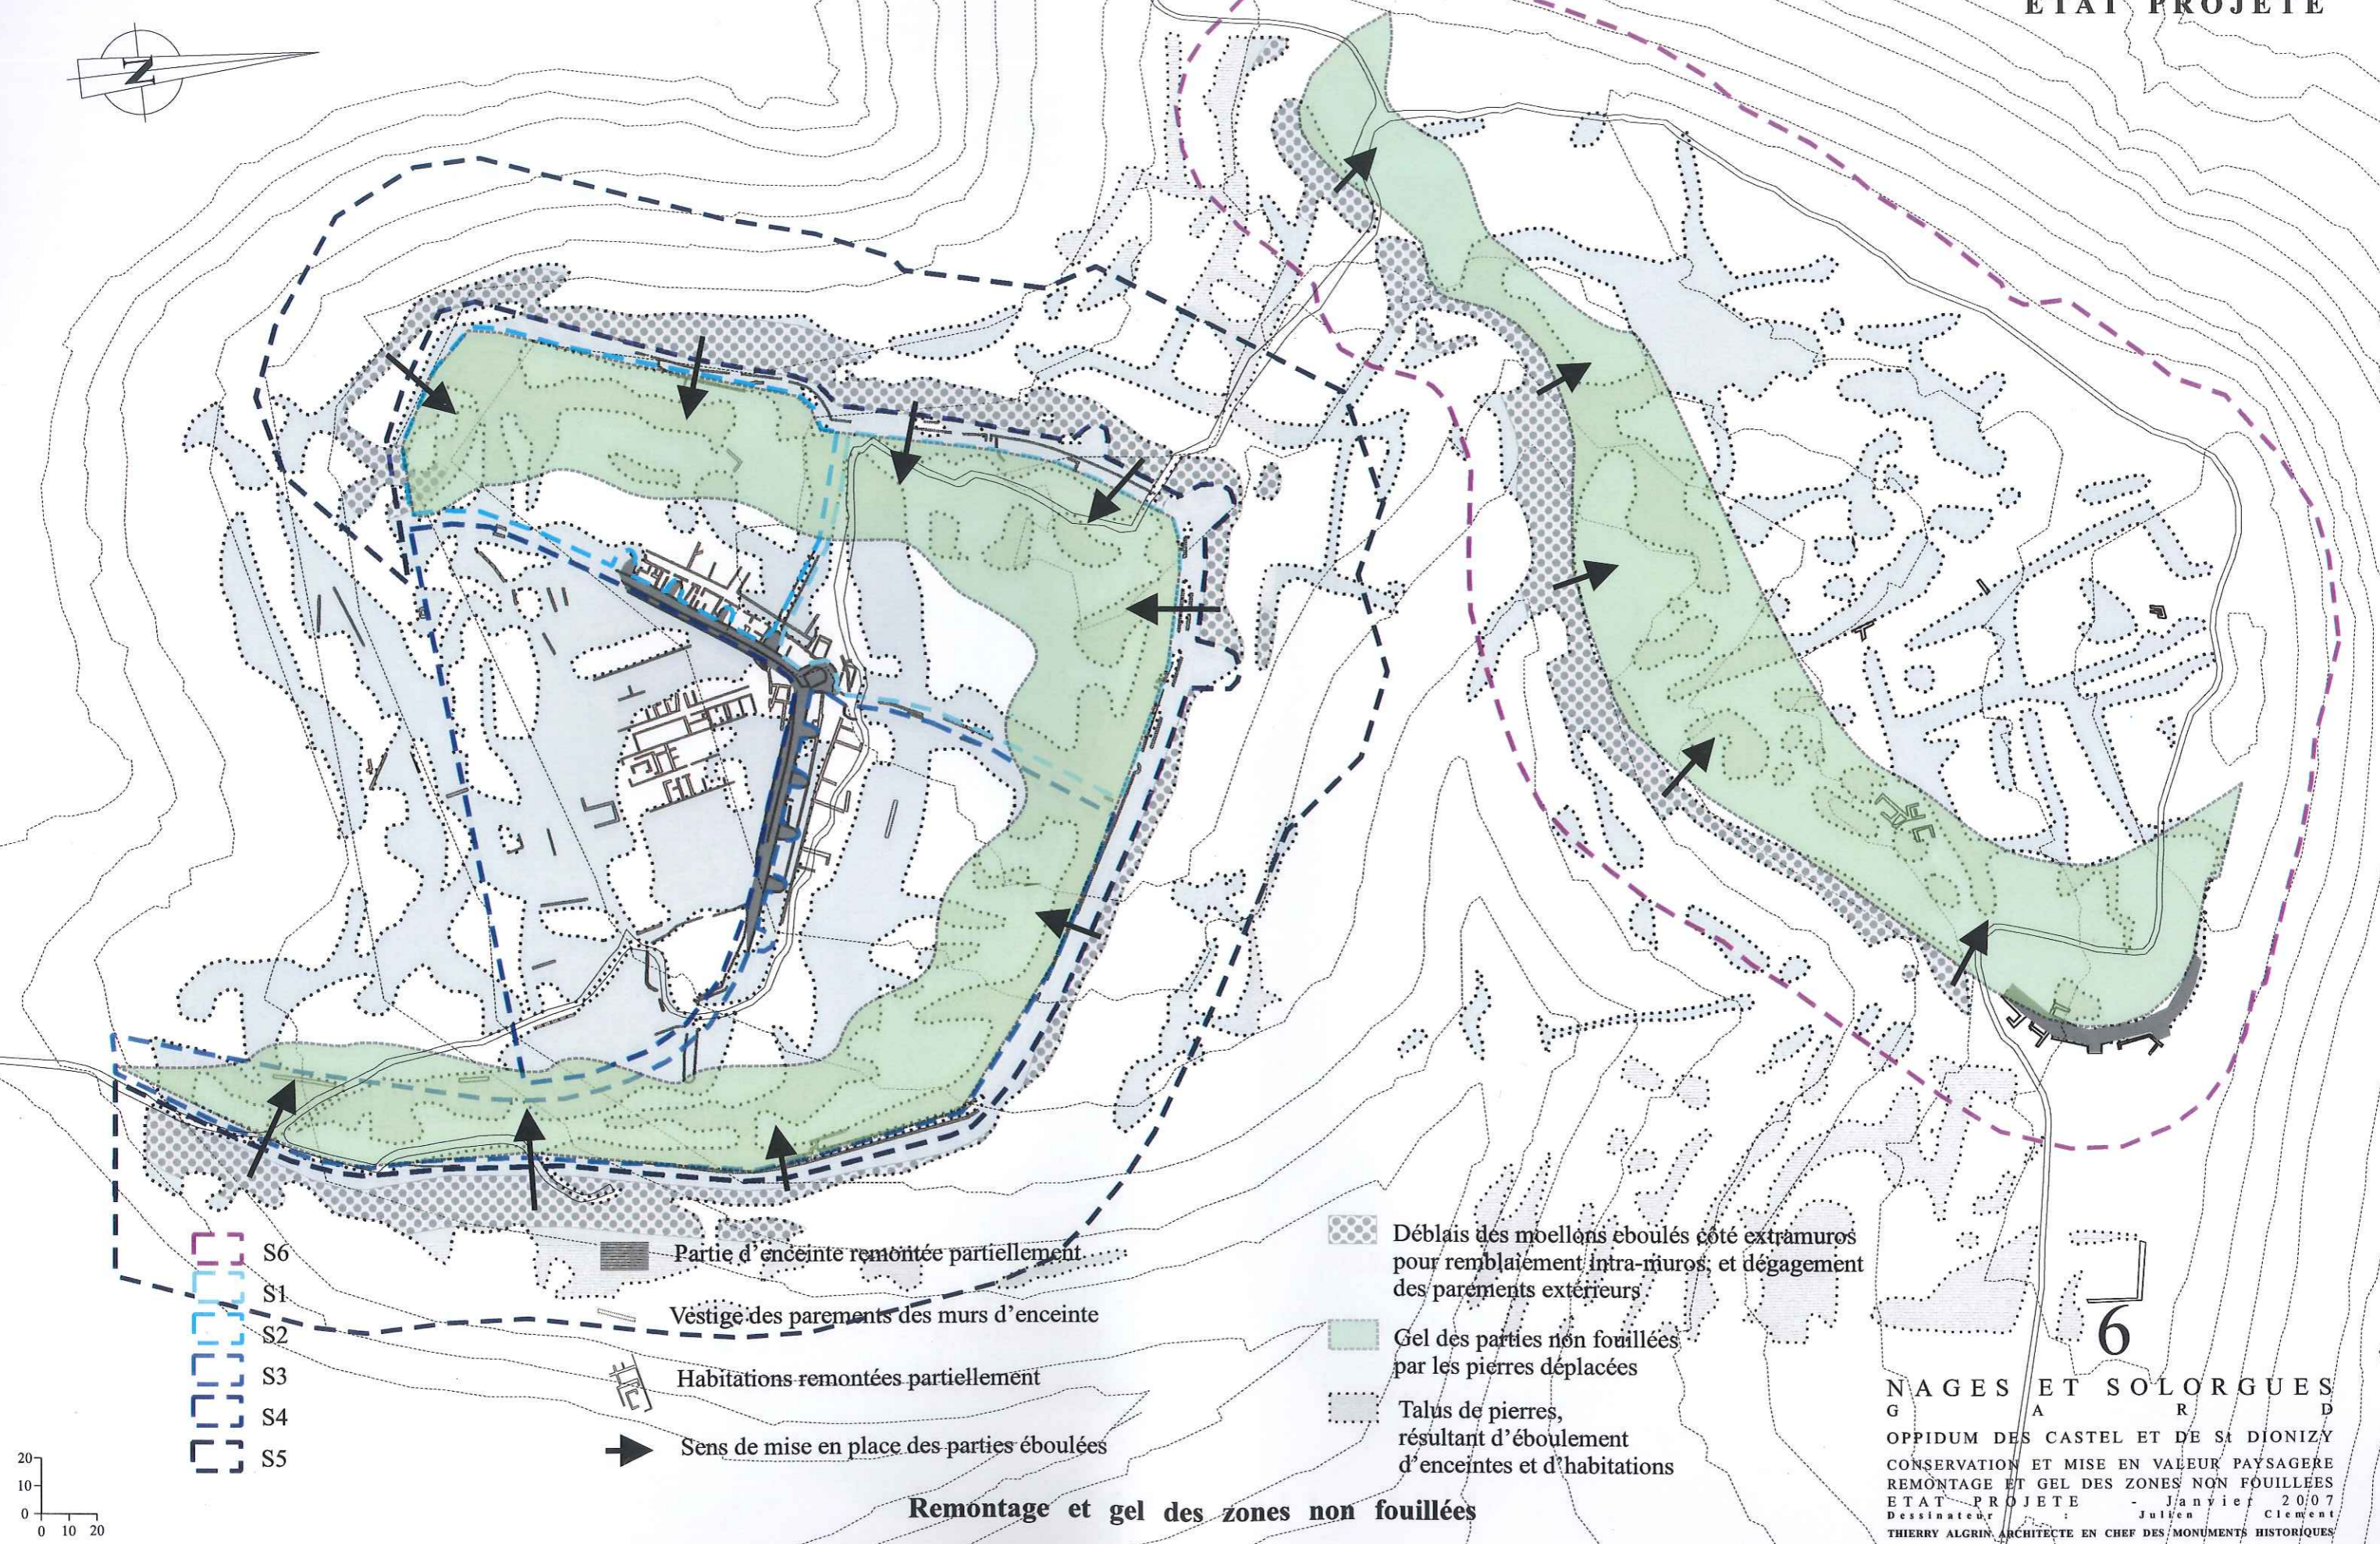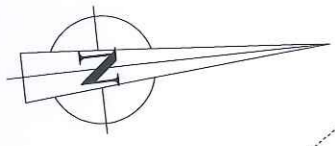


- S6
- S1
- S2
- S3
- S4
- S5

- Partie d'enceinte remontée partiellement
- Vestige des parements des murs d'enceinte
- Habitations remontées partiellement
- ➔ Sens de mise en place des parties éboulées

- ☐ Déblais des moellons éboulés côté extramuros pour remblaiement intra-muros, et dégagement des parements extérieurs
- Gel des parties non fouillées par les pierres déplacées
- ☐ Talus de pierres, résultant d'éboulement d'enceintes et d'habitations

Remontage et gel des zones non fouillées

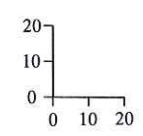


6

NAGES ET SOLORGUES
 G A R D
 OPPIDUM DES CASTEL ET DE SA DIONIZY
 CONSERVATION ET MISE EN VALEUR PAYSAGERE
 REMONTAGE ET GEL DES ZONES NON FOUILLÉES
 ETAT PROJETE - Janvier 2007
 Dessinateur : Julien Clément
 THIERRY ALGRIN ARCHITECTE EN CHEF DES MONUMENTS HISTORIQUES

OPPIDUM DES CASTELS ET DE SAINT DIONIZY NAGES ET SOLORGUES

ETAT PROJETE

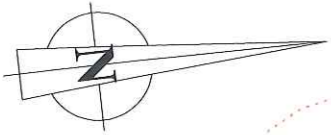

- S6
- S1
- S2
- S3
- S4
- S5

Anticontaminant et aire sablée piétonne

Décaissement superficiel du sol des anciennes habitations

Drain

Talus de pierres, résultant de l'éboulement des enceintes et des habitations


Partie d'enceinte remontée partiellement

Végétation de type méditerranéenne

Vestige des parements des murs d'enceinte

Partie d'habitation remontée partiellement

Village actuel de Nages

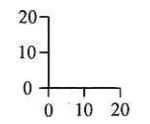

Traitement des sols

NAGES ET SOLORGUES
 G A R D
 OPPIDUM DES CASTEL ET DE SAINT DIONIZY
 CONSERVATION ET MISE EN VALEUR PAYSAGERE
 TRAITEMENT DES SOLS
 ETAT ACTUEL - Janvier 2007
 Dessinateur : Julien Clément
 THIERRY ALGRIN ARCHITECTE EN CHEF DES MONUMENTS HISTORIQUES